
04003381204940008



ΕΦΗΜΕΡΙΣ ΤΗΣ ΚΥΒΕΡΝΗΣΕΩΣ

ΤΗΣ ΕΛΛΗΝΙΚΗΣ ΔΗΜΟΚΡΑΤΙΑΣ

ΤΕΥΧΟΣ ΤΕΤΑΡΤΟ — Αρ. Φύλλου **338**

12 Απριλίου 1994

ΠΕΡΙΕΧΟΜΕΝΑ

ΑΝΑΔΑΣΩΣΕΙΣ

ΑΠΟΦΑΣΕΙΣ

Αριθ. 402 (1)

Κήρυξη αναδασωτέας έκτασης 13,520 στη θέση «Νικόλακκος» Κοινότητας Δαφνίου.

Ο ΝΟΜΑΡΧΗΣ ΛΑΚΩΝΙΑΣ

Έχοντας υπόψη:

1. Τις διατάξεις του Ν. 3200/55 περί διοικητικής αποκέντρωσης, όπως τροποποιήθηκε και συμπληρώθηκε μεταγενέστερα με το Ν.Δ. 532/1970.

2. Τις διατάξεις του άρθρου 117 παρ. 3 του Συντάγματος.

3. Τις διατάξεις του Ν. 998/79 «περί προστασίας των Δασών κ.λπ.», και ειδικότερα:

α) Του άρθρου 41 παρ. 1.

β) Του άρθρου 38 παρ. 1.

4. Τις διαταγές του Υπουργείου Γεωργίας:

α) 160417/1180/8.7.1980.

β) 182447/3049/24.9.1980.

5. Τη 1033/94 πρόταση του Δασαρχείου Σπάρτης, με την οποία προτείνεται η κήρυξη της έκτασης που αναφέρεται στο θέμα ως αναδασωτέας, αποφασίζουμε:

Κηρύσσουμε αναδασωτέα, με σκοπό την αποκατάσταση με φυσική αναγέννηση της προϋπάρχουσας δασικής βλάστησης (ρείκια και διάσπαρτες κουμαριές) που καταστράφηκε κατά το διάστημα Μάρτιο 1993 ύστερα από κατάληψη και εκχέρσωση με μηχανικά μέσα από τον Μανωλάκο Βασίλειο, την κατηγορία της παραγράφου 2 του άρθρου 3 του Ν. 998/79, δημόσια έκταση εμβαδού δέκα τριών (13) πεντακοσίων είκοσι τετραγωνικών που βρίσκεται στη θέση «Νικόλαλλας» Κοινότητας Δαφνίου και προσδιορίζεται στο από 3.3.94 συνημμένο τοπογραφικό διάγραμμα με τα στοιχεία Α Β Γ Δ Ε Ζ Η Θ Α και έχει όρια:

Βόρεια: Αγρός Μανωλάκου Βασιλείου.

Νότια: Αγροτική οδός και πέραν αυτής Δημόσια Δασική έκταση (Δ.Δ.Ε).

Ανατολικά: Αγρός Μανωλάκου Βασιλείου.

Δυτικά: Αγρός Μανωλάκου Βασιλείου και Αγρός Ιατρίδη Κων/νου.

όπως φαίνεται στο συνημμένο διάγραμμα που αποτελεί αναπόσπαστο μέρος της απόφασης αυτής.

Η απόφαση αυτή να δημοσιευθεί στην Εφημερίδα της Κυβερνήσεως.

Σπάρτη, 28 Μαρτίου 1994

Ο Νομάρχης

ΓΙΩΡΓΟΣ ΚΑΝΕΛΛΟΠΟΥΛΟΣ

ΤΟΠΟΓΡΑΦΙΚΟ ΔΙΑΓΡΑΜΜΑ

ΕΚΧΕΡΣΩΘΕΙΣΗΣ - ΚΑΤΑΛΗΦΘΕΙΣΗΣ

ΔΗΜ. ΔΑΣ. ΕΚΤΑΣΗΣ ΑΠΟ ΤΟΝ

ΜΑΝΩΛΑΚΟ ΒΑΣΙΛΕΙΟ ΚΑΤΟΙΚΟ

ΔΑΦΝΙΟΥ

ΘΕΣΗ [illegible]

[illegible]

ΕΜΒ. [illegible] m²

ΚΛΙΜ. 1:1000

Αγρός Μανωλάκου Βας.

Αγρός Ιατρίδη Επ.

Ε = 13520 m²

αγρ. οδός

278°

100μ

Δ (393)

Δημόσια Δασική Έκταση (ΔΔΕ)

ΘΕΩΡΗΘΗΚΕ

Σπάρτη 3-3-94

Ο Δασάρχης

Σπάρτη 3-3-94

Ο Συντάκτης

ΠΟΛΕΟΔΟΜΙΑ

ΑΠΟΦΑΣΕΙΣ

Αριθ. 721 (2)

Καθορισμός ορίων, όρων και περιορισμών δόμησης και κατηγοριοποίηση του Οικισμού «Ψηλά Αλώνια» Κοινότητος Ανοιξιάτικου Ν. Αιτωλ/νίας.

Ο ΝΟΜΑΡΧΗΣ ΑΙΤΩΛΟΑΚΑΡΝΑΝΙΑΣ

Έχοντας υπόψη:

1. Τις διατάξεις του από 24.4.85 Π.Δ. (ΦΕΚ 181/Δ/3.5.85) «τρόπος καθορισμού ορίων οικισμών της Χώρας, κατηγορίες αυτών και καθορισμός όρων και περιορισμών δόμησης».
2. Τις διατάξεις των από 14.2.87 Π.Δ. (ΦΕΚ 133/Δ/23.2.8)7 και 25.4.89, (ΦΕΚ 293/Δ/16.5.89) «τροποποίηση του από 24.4.85 Π.Δ.
3. Την πρόταση της Κοινότητος θεωρημένη από την ΤΥΔΚ Ν. Αιτωλ/νίας.
4. Τα πληθυσμιακά στοιχεία της απογραφής του 1990-91.
5. Την υπ' αριθ. 51/93 απόφαση Κοινοτικού Συμβουλίου Κοινότητος Ανοιξιάτικου.
6. Την σύμφωνη γνωμοδότηση του Συμβουλίου ΧΟΠ του Νομού όπως αυτή διατυπώθηκε στην 17/93 πράξη του θέμα 1ον.
7. Το γεγονός ότι δεν προκαλείται δαπάνη σε βάρος του προϋπολογισμού της Κοινότητας Ανοιξιάτικου Ν. Αιτωλ/νίας, (άρθρο 29Α του Ν. 1558/85 ΦΕΚ 137/Α) όπως αυτό προστέθηκε με το άρθρο 27 του Ν. 2081/92 (ΦΕΚ 134/Α) ούτε δαπάνη σε βάρος του Κρατικού Προϋπολογισμού, αποφασίζουμε:

1. Καθορίζουμε τα όρια του οικισμού Ψηλά Αλώνια Κοινότητος Ανοιξιάτικου Ν. Αιτωλ/νίας με στοιχεία (8, 9, 10, 11, 12, 13, 14, 15, 16, 17) και του θύλακα Α αυτού με στοιχεία (22, 23, 24, 25, 26, 27, 22) όπως φαίνονται στους συνοδευτικούς χάρτες που αποτελούν αναπόσπαστο μέρος αυτής της απόφασης.

2. Καθορίζουμε τους ακόλουθους γενικούς και ειδικούς ορους δόμησης.

Γενικοί όροι δόμησης:

α) Εντός των ορίων ισχύουν οι γενικοί όροι δόμησης που προβλέπονται από ττο Π.Δ/γμα της 24.4.85 (ΦΕΚ 181/Δ/3.5.85) όπως μεταγενέστερα τροποποιήθηκε.

β) Αρτιότητα οικοπέδων 700 τ.μ.

γ) Κατά παρέκλιση εντός των ορίων θεωρούνται άρτια τα οικόπεδα με όποιο εμβαδόν είχαν στις 3.5.85 ημερομηνία δημοσίευσή του από 24.4.85 Π.Δ/τος.

Ειδικοί όροι δόμησης:

1. Ισχύουν τα οριζόμενα στο Π.Δ/γμα της 24.4.85 (ΦΕΚ 181/Δ/3.5.85) όπως μεταγενέστερα τροποποιήθηκε.

Κατηγοριοποίηση του οικισμού: Αδιάφορος - Συνεκτικός - Μικρός.

Πριν από οποιαδήποτε κατάτμηση οικοπέδων εντός των ορίων του Οικισμού θα πρέπει να θεωρείται το σχετικό τοπογραφικό διάγραμμα από το αρμόδιο Πολεοδομικό Γραφείο, (Αμφιλοχίας) ώστε να εξασφαλίζεται η συνέχεια των υπαρχόντων κοινοχρήστων χώρων και η δημιουργία νέων σύμφωνα με τα οριζόμενα στις διατάξεις της παρ. 1 του άρθρου 6 του από 24.4.85 Π.Δ/γμος.

Να εξασφαλίζεται οπωσδήποτε η συνέχεια των υφισταμένων ή εγκεκριμένων δρόμων του Οικισμού.

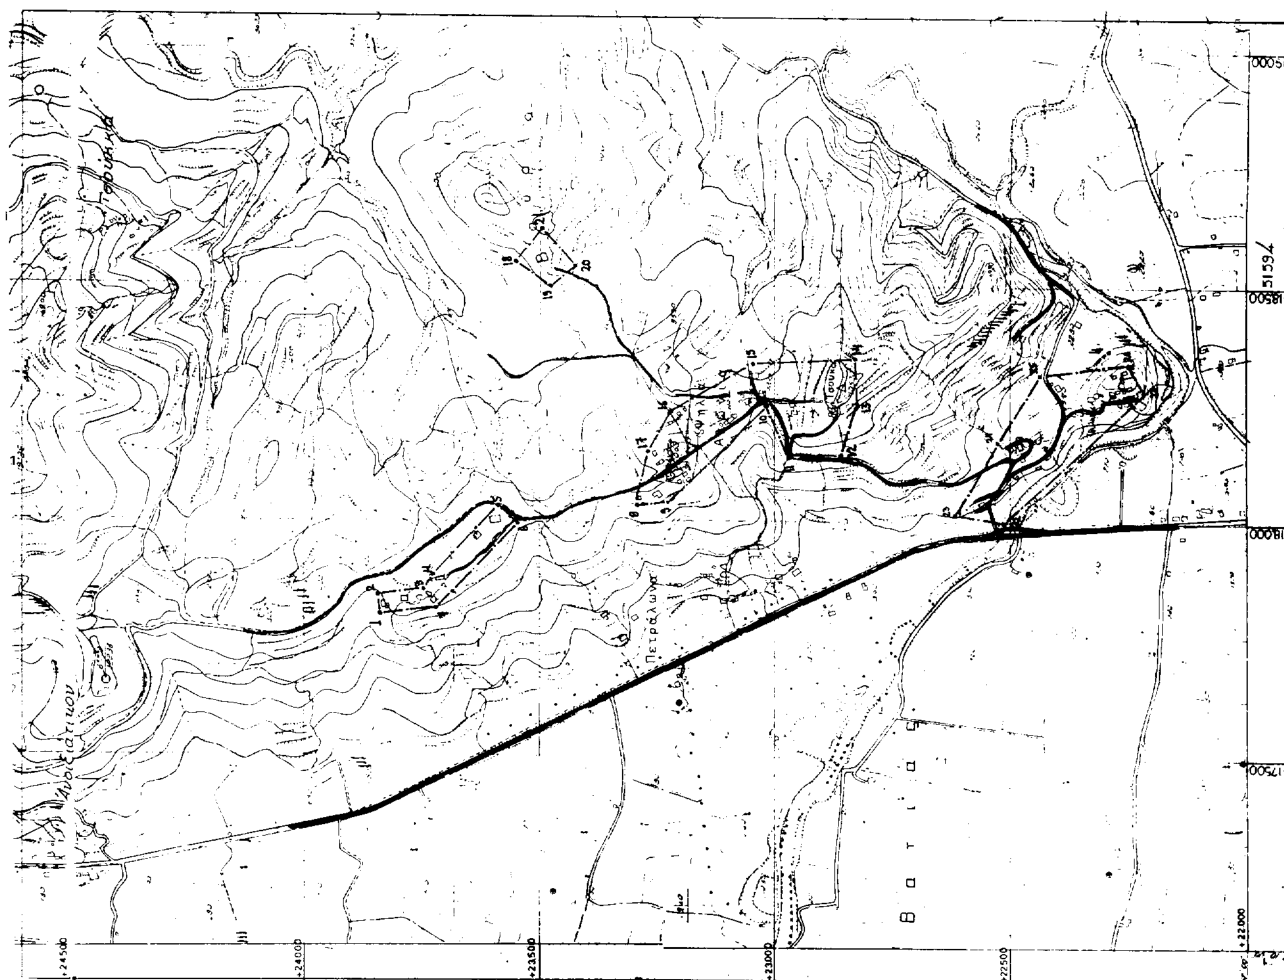
Κατά τα λοιπά ισχύουν τα οριζόμενα στο Π.Δ. της 24.4.85 (ΦΕΚ 181/Δ/3.5.85).

Η απόφαση αυτή να δημοσιευθεί στην Εφημερίδα της Κυβερνήσεως.

Μεσολόγγι, 29 Μαρτίου 1994

Ο Νομάρχης

ΚΩΝ/ΝΟΣ ΣΤΑΦΥΛΑΣ


15000
18500
18000
17500
51594
+24500
+24000
+23500
+23000
+22500
+22000

Αριθ. οικ. ΕΠΑ 79 (3)

Τροποποίηση ρυμοτομικού σχεδίου Γουμένισσας Ν. Κιλκίς (Ο.Τ. 122, 91, 92, 94 και 94α).

Η ΝΟΜΑΡΧΗΣ ΚΙΛΚΙΣ

Έχοντας υπόψη:

1. Τις διατάξεις του από 17.7.1923 Ν.Δ. «περί σχεδίων πόλεων και κωμών του Κράτους», όπως τροποποιήθηκε και συμπληρώθηκε μεταγενέστερα.

2. Τις διατάξεις του Ν. 3200/55 «περί διοικητικής αποκεντρώσεως», όπως τροποποιήθηκαν και συμπληρώθηκαν με το Ν.Δ. 532/70.

3. Τις διατάξεις του Α.Ν. 314/68, όπως τροποποιήθηκαν και συμπληρώθηκαν με το Ν.Δ. 1018/71.

4. Τις διατάξεις του Ν. 1577/85 «περί Γ.Ο.Κ.».

5. Το από 25.4.89 Π.Δ. (ΦΕΚ 292/Δ') «περί ρυμοτομικού σχεδίου Γουμένισσας».

6. Την υπ' αριθ. 74/1993 απόφαση του Δημοτικού Συμβουλίου Γουμένισσας για το θέμα.

7. Το Π.Δ. 323/89 περί «κώδικα Δήμων και Κοινοτήτων».

8. Την οικ. ΕΠΑ 72/9.11.93 εισήγηση του Τ.Π.Π.Ε. προς το Σ. ΠΕΧΩΔΕ Κιλκίς.

9. Το γεγονός ότι το Σ. ΠΕΧΩΔΕ έκανε κατ' ομοφωνία δεκτή την εισήγηση στην από 11.11.1993 συνεδρία του, αποφασίζουμε:

1. Εγκρίνουμε την τροποποίηση του ρυμοτομικού σχεδίου Γουμένισσας στα οικοδομικά τετράγωνα 122, 91, 92, 94 και 94α, όπως φαίνεται στο συνημμένο διάγραμμα (κυρωμένο από τον Προϊστάμενο του Τ.Π.Π.Ε.).

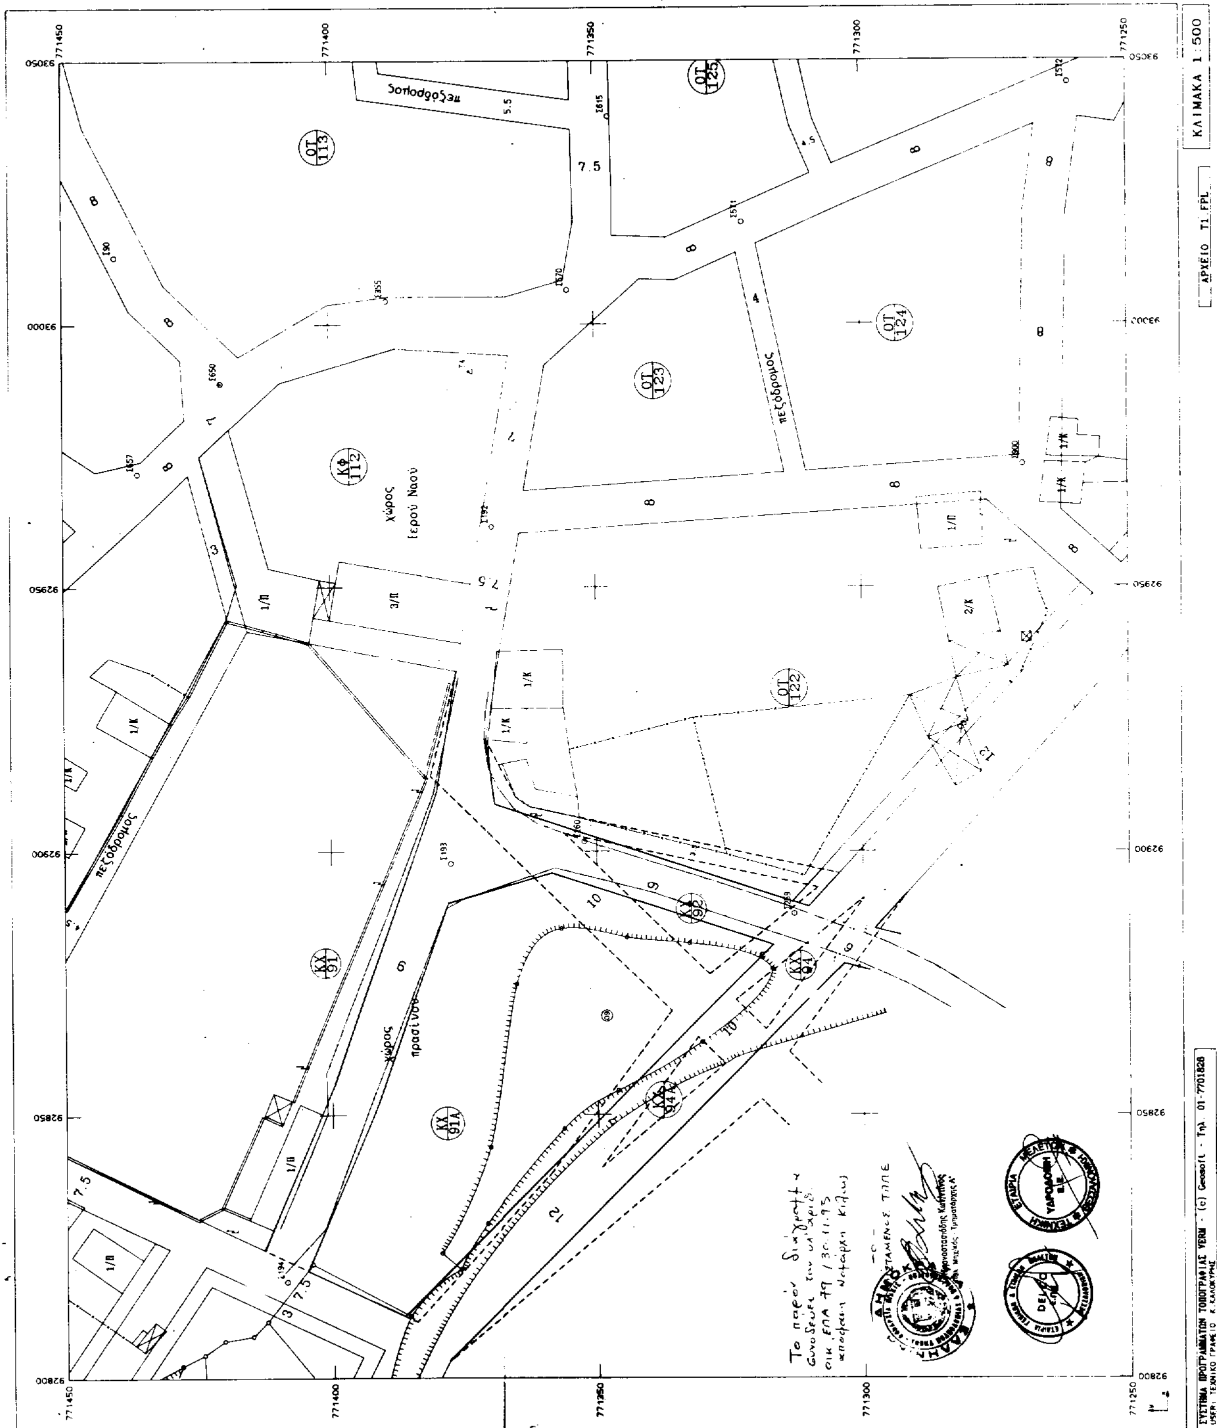
2. Από το κανονιστικού χαρακτήρα σκέλος αυτής της απόφασης δεν προκαλείται δαπάνη σε βάρος του Κρατικού Προϋπολογισμού ούτε του οικείου Ο.Τ.Α.

Η απόφαση αυτή να δημοσιευθεί στην Εφημερίδα της Κυβερνήσεως.

Κιλκίς, 30 Νοεμβρίου 1993

Η Νομάρχης

ΑΝΤΙΟΠΗ ΧΑΤΖΗΪΩΑΝΝΟΥ


ΚΛΙΜΑΚΑ 1:500
πεζόδρομος
χώρος Ιερού Ναού
χώρος πρασίνου
ΟΤ 113
ΟΤ 125
ΟΤ 124
ΟΤ 123
ΟΤ 122
ΚΦ 112
ΚΧ 91
ΚΧ 91Α
ΚΧ 92

Αριθ. οικ. ΕΠΑ 80 (4)

Τροποποίηση ρυμοτομικού σχεδίου Λιβαδίων (Κοινότητας Λιβαδίων) Ν. Κιλκίς στο Ο.Τ. 2.

Η ΝΟΜΑΡΧΗΣ ΚΙΛΚΙΣ

Έχοντας υπόψη:

1. Τις διατάξεις του από 17.7.1923 Ν.Δ. «περί σχεδίων πόλεων και κωμών του Κράτους», όπως τροποποιήθηκε και συμπληρώθηκε μεταγενέστερα.

2. Τις διατάξεις του Ν. 3200/55 «περί διοικητικής αποκεντρώσεως», όπως τροποποιήθηκαν και συμπληρώθηκαν με το Ν.Δ. 532/70.

3. Τις διατάξεις του Α.Ν. 314/68, όπως τροποποιήθηκαν και συμπληρώθηκαν με το Ν.Δ. 1018/71.

4. Τις διατάξεις του Ν. 1577/85 «περί Γ.Ο.Κ.».

5. Την οικ. ΕΠΑ 162/15.6.87 απόφαση Νομάρχη Κιλκίς «περί του ορίου του οικισμού Λιβαδίων κ.λπ.».

6. Την υπ' αριθ. 14/92 απόφαση του Κ.Σ. Λιβαδίων για το θέμα.

7. την Ε.Π.Α. 74/9.11.1993 εισήγηση του Τ.Π.Π.Ε. Ν. Κιλκίς στο Σ. ΠΕΧΩΔΕ Ν. Κιλκίς.

8. Το γεγονός ότι η παραπάνω εισήγηση έγινε ομόφωνα δεκτή από το Σ. ΠΕΧΩΔΕ Ν. Κιλκίς στην από 11.11.1993 συνεδρία του, αποφασίζουμε:

1. Εγκρίνουμε την τροποποίηση του ρυμοτομικού σχεδίου Λιβαδίων στο Ο.Τ. 2 όπως φαίνεται στο συνημμένο διάγραμμα, κυρωμένο από τον Προϊστάμενο του Τ.Π.Π.Ε. και αφορά διάνοιξη οδού 6 μ στο εν λόγω οικοδομικό τετράγωνο.

2. Από το κανονιστικού χαρακτήρα σκέλος αυτής της απόφασης δεν προκαλείται δαπάνη σε βάρος του Κρατικού Προϋπολογισμού ούτε του οικείου Ο.Τ.Α.

Η απόφαση αυτή να δημοσιευθεί στην Εφημερίδα της Κυβερνήσεως.

Κικλίς, 30 Νοεμβρίου 1993

Η Νομάρχης

ΑΝΤΙΟΠΗ ΧΑΤΖΗΪΩΑΝΝΟΥ

ΝΟΜΑΡΧΙΑ ΚΙΛΚΙΣ
Δ/211 ΕΞ/ΩΝ
ΤΥΔΚ

ΕΡΓΟΔΟΤΗΣ: ΚΟΙΝΟΤΗΤΑ ΛΙΒΑΔΙΩΝ - ΚΙΛΚΙΣ

ΕΡΓΟ: ΤΡΟΠΟΠΟΙΗΣΗ ΡΥΜΟΤΟΜΙΚΟΥ ΣΧΕΔΙΟΥ

ΘΕΣΗ: Λιβάδια - Κιλκίς

ΜΕΛΕΤΗΤΕΣ:

ΘΕΜΑ ΣΧΕΔΙΟΥ:

— ΤΟΠΟΓΡΑΦΙΚΟ ΔΙΑΓΡΑΜΜΑ —

Α-1

ΚΛΙΜΑΚΑ: 1:200-500

ΧΡΟΝΟΣ ΜΕΛΕΤΗΣ: 25-9 — 1992

Ο μηχ/ος

Ευσταθία Μουράτογλου
Πολ. Μηχανικός

